


LA INFORMACION REFLEJADA EN ESTE PLANO ES MERAMENTE A TITULO INFORMATIVO

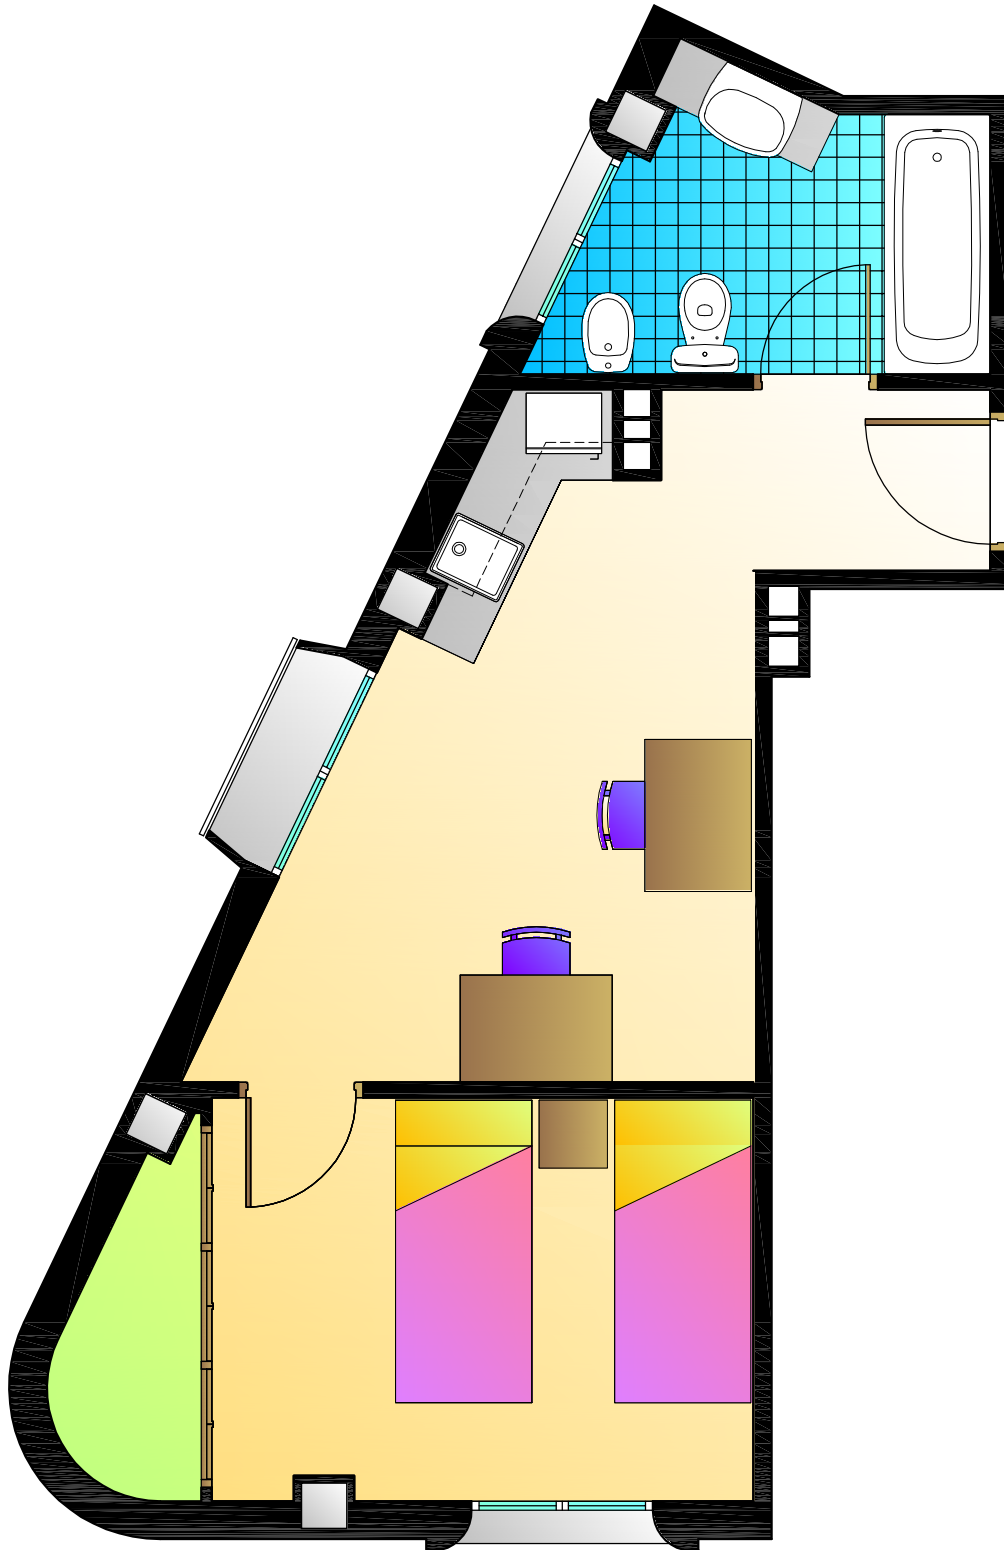

RESIDENCIA UNIVERSITARIA ARMENDARIZ